


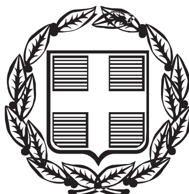

ΕΦΗΜΕΡΙΣ ΤΗΣ ΚΥΒΕΡΝΗΣΕΩΣ

ΤΗΣ ΕΛΛΗΝΙΚΗΣ ΔΗΜΟΚΡΑΤΙΑΣ

ΤΕΥΧΟΣ ΤΕΤΑΡΤΟ **Αρ. Φύλλου 1048**

12 Νοεμβρίου 2004

ΠΕΡΙΕΧΟΜΕΝΑ

ΑΠΟΦΑΣΕΙΣ

ΑΠΟΦΑΣΕΙΣ

Αριθ. 7222 (1)

Καθορισμός οριογραμμών τμήματος του χειμάρρου Λευκώνα (Μεγάλο Ρέμα) του Δήμου Λευκώνα Ν. Σερρών. ‘

Ο ΓΕΝΙΚΟΣ ΓΡΑΜΜΑΤΕΑΣ
ΠΕΡΙΦΕΡΕΙΑΣ ΚΕΝΤΡΙΚΗΣ ΜΑΚΕΔΟΝΙΑΣ

Έχοντας υπόψη:

1) Τις διατάξεις του άρθρου 5 του Ν. 3010/23.4.2002 «Εναρμόνιση του Ν. 1650/1986 με τις οδηγίες 97/11 Ε.Ε. και 96/61 Ε.Ε., διαδικασία οριοθέτησης και ρυθμίσεις θεμάτων για τα υδατορέματα και άλλες διατάξεις» ΦΕΚ 91Α/25.4.2002.

2) Τις διατάξεις του Ν. 2503/1997 «Διοίκηση, οργάνωση της Περιφέρειας, ρύθμιση θεμάτων για την τοπική αυτοδιοίκηση και άλλες διατάξεις» (ΦΕΚ 107 Α/1997).

3) Τις διατάξεις του άρθρου 29α του Ν. 1558/1985 «Κυβέρνηση και Κυβερνητικά όργανα (ΦΕΚ 137Α/1985) που προστέθηκε με το άρθρο 27 του Ν. 2081/1992 (ΦΕΚ 154 Α/1992 και αντικαταστάθηκε με την παράγραφο 2α του άρθρου 1 του Ν. 2469/1997 (ΦΕΚ 38Α/1997).

4) Τις διατάξεις του άρθρου 10 του Ν. 3044/2002 (ΦΕΚ 197Α/27.8.2002) για την «Άσκηση αρμοδιοτήτων του Πολεοδομικού Σχεδιασμού».

5) Την με αριθ. πρωτ.1234 απόφαση του Δ/ντή της Δ.Τ.Υ.Ν.Α. Σερρών καθορισμού οριογραμμών του ρέματος.

6) Την με αριθ. πρωτ. 170/2004 απόφαση του Δημ. Συμβουλίου Δ. Λευκώνα.

7) Την με αριθ. πρωτ. οικ. 6451/2004 απόφαση της Δνσης Δημοσίων Έργων, τμήμα Υδραυλικών μελετών έγκρισης της υδρολογικής - υδραυλικής μελέτης του προς καθορισμό των οριογραμμών χειμάρρου, αποφασίζουμε:


Επικυρώνεται ο καθορισμός των οριογραμμών, τμήματος 500 περίπου μέτρων, του ανατολικού Χειμάρρου (Μεγάλο Ρέμα), με τις συντεταγμένες των κορυφών των πολυγωνομετρικών των γραμμών (Δυτική πολυγωνική γραμμή από τα σημεία 1-2-3-4-5-6-7 & Ανατολική πολυγωνική από τα σημεία 1-2-3-4-5-6-7-8-9), όπως αυτές σημειώνονται στο τοπογραφικό διάγραμμα κλίμακας 1:500 που συνοδεύει την παρούσα και αποτελεί αναπόσπαστο μέρος αυτής.

Η ισχύς της παρούσας αρχίζει από τη δημοσίευσή της στην Εφημερίδα της Κυβερνήσεως.


Η απόφαση αυτή να δημοσιευθεί στην Εφημερίδα της Κυβερνήσεως μαζί με το Τοπογραφικό διάγραμμα και τον Πίνακα Συντεταγμένων των κορυφών των ρεμάτων που τη συνοδεύουν.

Θεσσαλονίκη, 12 Οκτωβρίου 2004

Ο Γενικός Γραμματέας Περιφέρειας
ΓΕΩΡΓΙΟΣ ΤΣΙΟΤΡΑΣ

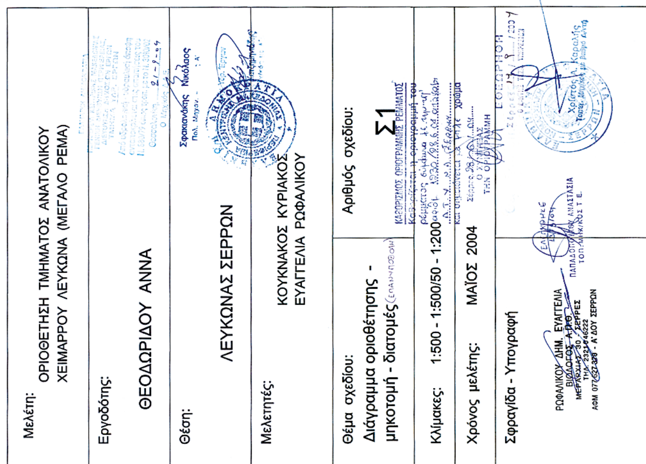

ΔΙΑΓΡΑΜΜΑ ΟΡΙΟΘΕΤΗΣΗΣ
(ΚΛΙΜΑΚΑ 1:500)
ΕΘΝΙΚΟ ΤΥΠΟΓΡΑΦΕΙΟ
Για τεχνικούς λόγους στο σχεδιάγραμμα έγινε σμίκρυνση κατά ποσοστό 30 %
ΑΡΧΙΚΑ ΟΡΙΑ ΧΕΙΜΑΡΟΥ ΔΙΑΝΟΜΗΣ 1934
ΕΓΚΕΚΡΙΜΕΝΗ ΕΠΕΚΤΑΣΗ ΣΧΕΔΙΟΥ ΣΥΝΟΙΚΙΣΜΟΥ ΛΕΥΚΩΝΑ ΕΤΟΥΣ 1990
ΓΡΑΜΜΗ ΠΑΡΟΧΗΣ Q50
ΦΡΥΔΙ ΚΟΠΗΣ
ΓΡΑΜΜΗ ΟΡΙΟΘΕΤΗΣΗΣ
ΔΗΜΟΤΙΚΗ ΟΔΟΣ
ΧΩΡΟΣ ΝΕΚΡΟΤΑΦΕΙΩΝ
0+000.00
0+050
0+100
0+150
0+200
K0
K1
K2
Μελέτη: ΟΡΙΟΘΕΤΗΣΗ ΤΜΗΜΑΤΟΣ ΑΝΑΤΟΛΙΚΟΥ ΧΕΙΜΑΡΡΟΥ ΛΕΥΚΩΝΑ (ΜΕΓΑΛΟ ΡΕΜΑ)
Εργοδότης: ΘΕΟΔΩΡΙΔΟΥ ΑΝΝΑ
Θέση: ΛΕΥΚΩΝΑΣ ΣΕΡΡΩΝ
Μελετητές: ΚΟΥΚΝΑΚΟΣ ΚΥΡΙΑΚΟΣ ΕΥΑΓΓΕΛΙΑ ΡΩΦΑΛΙΚΟΥ
Θέμα σχεδίου: Διάγραμμα οριοθέτησης - μηκοτομή - διατομές
Αριθμός σχεδίου: Σ1
Κλίμακες: 1:500 - 1:500/50 - 1:200
Χρόνος μελέτης: ΜΑΙΟΣ 2004
Σφραγίδα - Υπογραφή

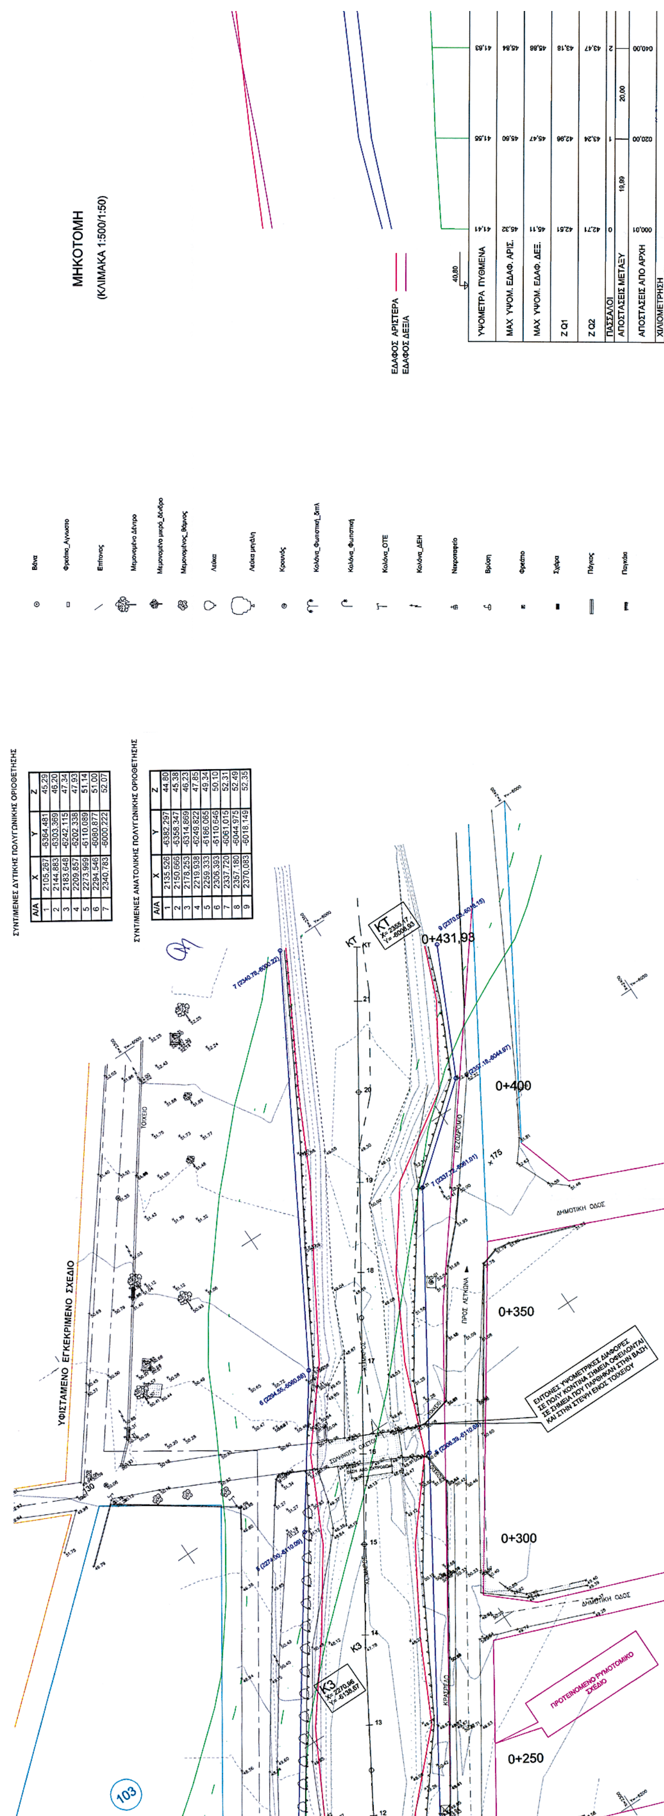

ΣΥΝΤ/ΜΕΝΕΣ ΔΥΤΙΚΗΣ ΠΟΛΥΓΩΝΙΚΗΣ ΟΡΙΟΘΕΤΗΣΗΣ

Α/Α	Χ	Υ	Ζ
1	2105,267	-6364,481	45,29
2	2144,883	-6303,369	46,20
3	2183,648	-6242,115	47,34
4	2209,857	-6202,338	47,93
5	2273,999	-6110,089	51,14
6	2294,546	-6080,877	51,00
7	2340,783	-6000,222	52,07

ΣΥΝΤ/ΜΕΝΕΣ ΑΝΑΤΟΛΙΚΗΣ ΠΟΛΥΓΩΝΙΚΗΣ ΟΡΙΟΘΕΤΗΣΗΣ

Α/Α	Χ	Υ	Ζ
1	2135,526	-6382,297	44,80
2	2150,666	-6358,347	45,38
3	2178,253	-6314,869	46,23
4	2219,938	-6249,822	47,85
5	2259,333	-6186,065	49,34
6	2306,393	-6110,646	50,10
7	2337,720	-6061,015	52,31
8	2357,180	-6044,975	52,49
9	2370,083	-6018,149	52,35

ΥΨΟΜΕΤΡΑ ΠΥΘΜΕΝΑ	41,41	41,55	41,63
ΜΑΧ ΥΨΟΜ. ΕΔΑΦ. ΑΡΙΣ.	45,32	45,60	45,84
ΜΑΧ ΥΨΟΜ. ΕΔΑΦ. ΔΕΞ.	45,11	45,47	45,86
Ζ Q1	42,51	42,96	43,18
Ζ Q2	42,71	43,24	43,47
ΠΑΣΣΑΛΟΙ	0	1	2
ΑΠΟΣΤΑΣΕΙΣ ΜΕΤΑΞΥ	19,99	20,00	
ΑΠΟΣΤΑΣΕΙΣ ΑΠΟ ΑΡΧΗ	000,01	020,00	040,00
ΧΙΛΙΟΜΕΤΡΗΣΗ			

ΚΑΤΑΒΑΘΜΟΣ Χ.Θ. 0+227,75 ΔΗ=2,39m

ΒΑΣΗ ΚΑΤΑΒΑΘΜΟΥ Χ.Θ. 0+214,86 ΔΗ=1,60m

max έδαφος αριστερά

max έδαφος δεξιά

Q50=90 m3/sec

Q5=65 m3/sec

Πυθμένας


0+100

0+200


0+300

0+400


ΔΙΑΤΟΜΕΣ
(ΚΛΙΜΑΚΑ 1:200)

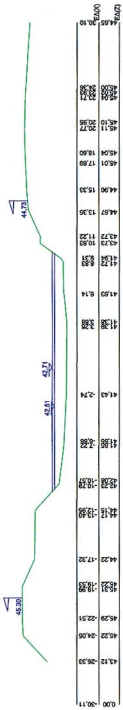


0
0+000,01

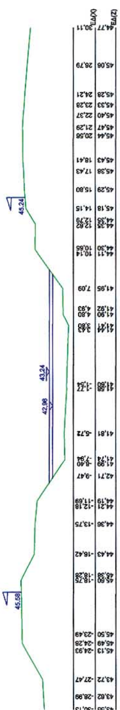


1
0+020,00

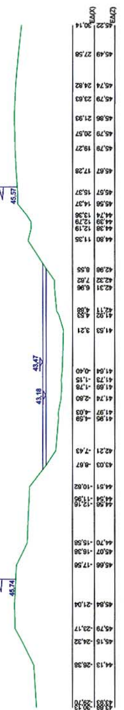


2
0+040,00

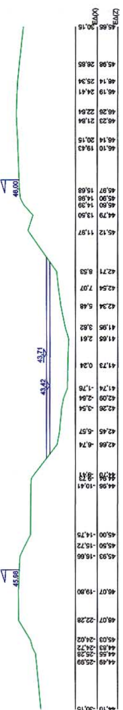


3
0+060,00

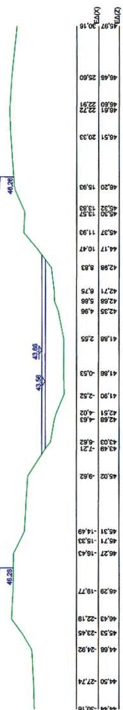


4
0+080,00

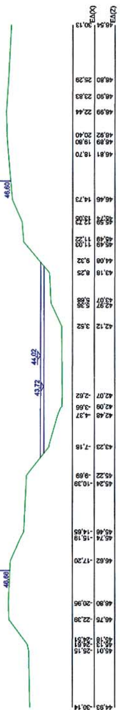


5
0+100,00

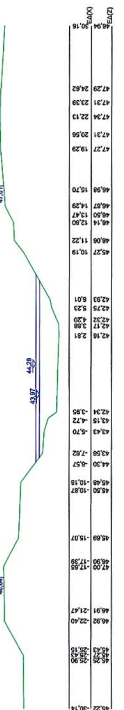


6
0+120,00

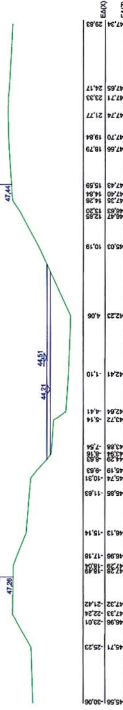

7
0+140,00

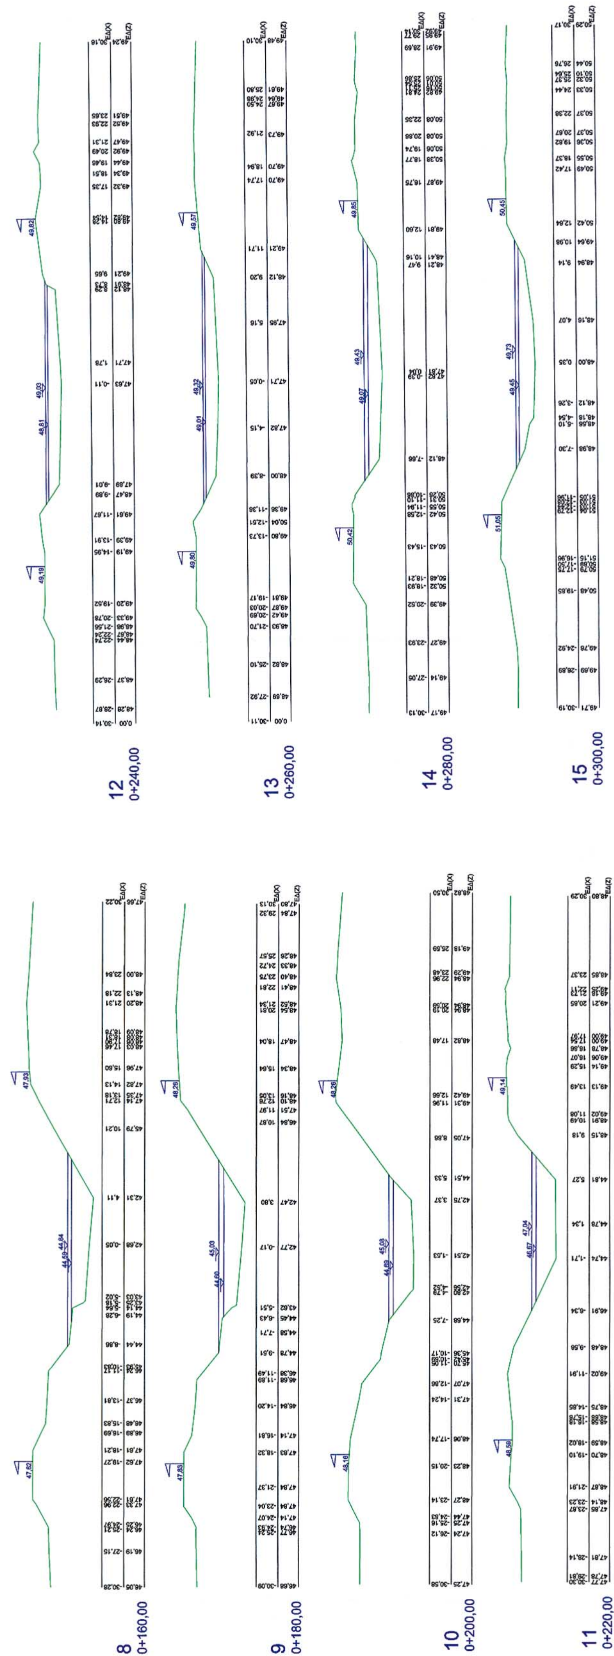
12
0+240,00
13
0+260,00
14
0+280,00
15
0+300,00
8
0+160,00
9
0+180,00
10
0+200,00
11
0+220,00

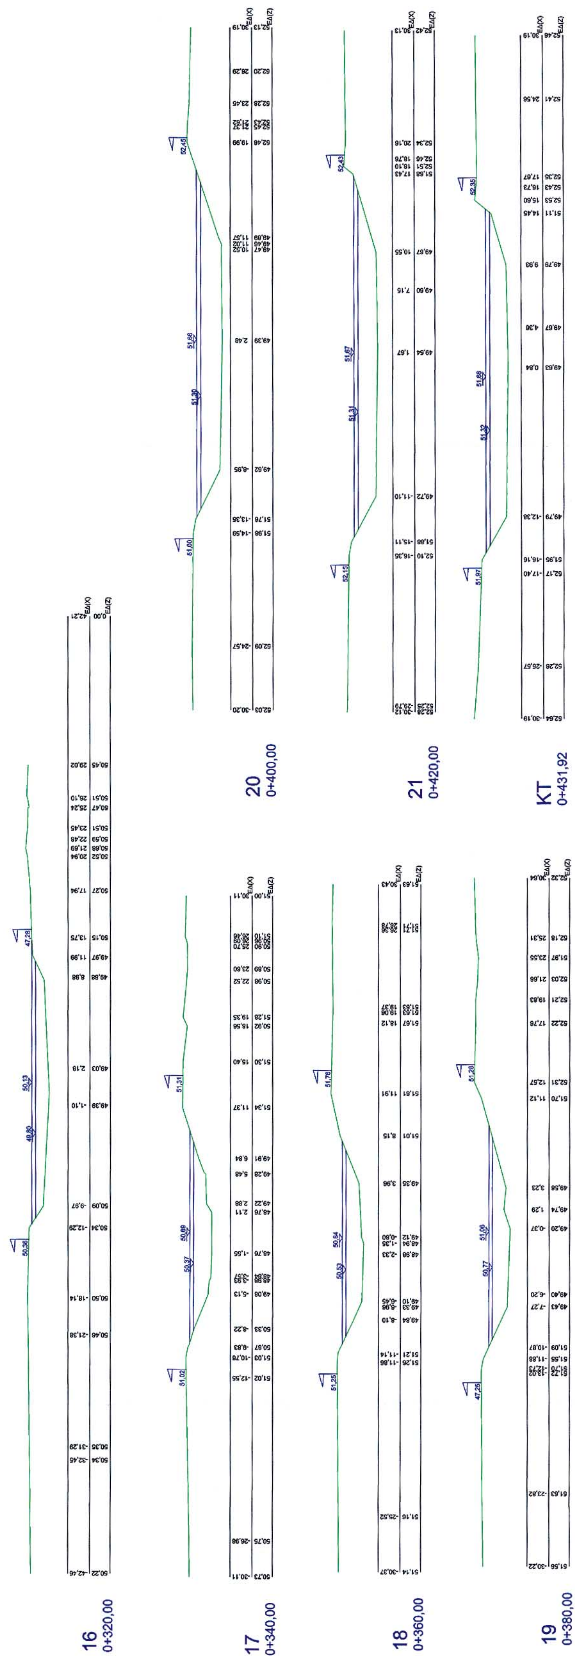

16
0+320,00
17
0+340,00
18
0+360,00
19
0+380,00
20
0+400,00
21
0+420,00
KT
0+431,92

Αριθ. 6702 (2)

Αναγκαστική απαλλοτρίωση ακινήτων για την κατασκευή του έργου «Αποκατάσταση του Αγροτικού Δικτύου στο τμήμα: Νότιας Παράκαμψης Έδεσσας της οδού Ν. Χαλκηδόνα - Έδεσσα -Φλώρινα - Πουγκ. Σύνορα από χ.θ. 1+089,28 έως χ.θ. 3+576,02».

Ο ΓΕΝΙΚΟΣ ΓΡΑΜΜΑΤΕΑΣ
ΠΕΡΙΦΕΡΕΙΑΣ ΚΕΝΤΡΙΚΗΣ ΜΑΚΕΔΟΝΙΑΣ

Έχοντας υπόψη:

1. Τις διατάξεις του Ν. 2882/2.2.2001 «Κώδικας Αναγκαστικών Απαλλοτριώσεων Ακινήτων» όπως τροποποιήθηκε και συμπληρώθηκε από το Ν.2985/2002.

2. Τις διατάξεις του άρθρου 23 του Δ/τος 25.11.1929 «Περί κωδικοποίησης των κειμένων διατάξεων για κατασκευή και συντήρηση οδών», με τις οποίες χαρακτηρίζεται ο σκοπός της απαλλοτρίωσης ως σκοπός Δημόσιας ωφέλειας.

3. Την υπ' αριθ. 3742/3.6.2004 απόφαση του Γεν. Γραμματέα Περιφ. Κεντρικής Μακεδονίας (ΦΕΚ 621/16.7.2004 τ.Δ΄) «Περί εφαρμογής του άρθρου 1 του Ν. 653/1977».

4. Την αρ. πρωτ. 79566/13.10.1997 κοινής Υπουργικής απόφασης των Υπουργών ΠΕ.ΧΩ.ΔΕ - ΓΕΩΡΓΙΑΣ και ΠΟΛΙΤΙΣΜΟΥ, «Έγκριση περιβαλλοντικών όρων για την κατασκευή και λειτουργία του οδικού έργου Ε.Ο Νέα Χαλκηδόνα - Έδεσσα - Φλώρινα - Γιουγκ. Σύνορα. (Τμήμα Μαυροβούνι - Έδεσσα - Βρυτά)».

5. Την αρ. πρωτ. 2715/27.5.2004 απόφαση του Δ/ντη της Δ/νσης Δημ. Έργων Περιφ. Κεντρικής Μακεδονίας, έγκρισης κτηματολογικών στοιχείων.

6. Την υπ' αριθμ. 6008/1.9.2004 βεβαίωση κάλυψης της δαπάνης του Γεν. Γραμματέα Περ. Κεντρ. Μακεδονίας.

7. Το υπ' αριθμ. 5075/1.9.2004 έγγραφο της Δ/νσης Δημοσίων έργων Περιφ. Κεντρ. Μακεδονίας με το οποίο προτείνει την απαλλοτρίωση, αποφασίζουμε:

Κηρύσσουμε την αναγκαστική απαλλοτρίωση για λόγους Δημόσιας ωφέλειας και ειδικότερα για την κατασκευή του έργου «Αποκατάσταση του Αγροτικού Δικτύου στο τμήμα: Νότιας Παράκαμψης Έδεσσας της οδού Ν. Χαλκηδόνα -Έδεσσα - Φλώρινα - Πουγκ. Σύνορα από χ.θ. 1+089,28 έως χ.θ. 3+576,02» έκτασης συνολικού εμβαδού 31.898 τ.μ. που βρίσκεται στο Ν. Πέλλας και εικονίζεται με κλίμακα 1:1000 στα με χωρίς ημερομηνία σύνταξης και με αριθμό σχεδίου Π1 - Π2 κτηματολογικά διαγράμματα και στον κτηματολογικό πίνακα τα οποία έχει συντάξει ο Ακρίτας Γεώργιος τοπογράφος μηχανικός και έχει θεωρήσει ο Δ/ντης της Δ/νσης Δημ. Έργων Περιφ. Κεντρ. Μακεδονίας Αδαμάρας Αθανάσιος στις 27.5.2004.

Στην έκταση που απαλλοτριώνεται προβάλλουν δικαιώματα οι 1) Λιάσκας Πέτρος, 2) Τσάκου Μαρία, 3) Γώγος Δημήτριος κ.λ.π.

Στην έκταση που απαλλοτριώνεται δεν περιλαμβάνονται οι εκτάσεις εκείνες οι οποίες στα κτηματολογικά στοιχεία φέρονται να ανήκουν στο Δημόσιο.

Η απαλλοτρίωση κηρύσσεται υπέρ του Δημοσίου και με δαπάνες του Δημοσίου και των παρόδιων ιδιοκτησιών που ωφελούνται, έχει προβλεπόμενη δαπάνη ύψους 240.000 Ευρώ και βαρύνει τις πιστώσεις του προγράμματος Δημοσίων Επενδύσεων για έργα οδοποιίας, αρμοδιότητας Περιφέρειας Κεντρικής Μακεδονίας και ειδικότερα το έργο: 2003 ΕΠ00830134 ΑΠΑΛΛΟΤΡΙΩΣΕΙΣ ΤΩΝ ΕΡΓΩΝ «ΠΑΡΑΚΑΜΨΗ ΕΔΕΣΣΑΣ ΑΠΟ ΚΟΜΒΟ «ΕΔΕΣΣΑ 1» ΜΕΧΡΙ ΚΟΜΒΟ «ΕΔΕΣΣΑ 2» - ΠΡΟΠΑΡΑΣΚΕΥΑΣΤΙΚΕΣ ΕΝΕΡΓΕΙΕΣ ΚΑΙ ΠΑΡΑΚΑΜΨΗ ΕΔΕΣΣΑΣ ΑΠΟ ΚΟΜΒΟ «ΕΔΕΣΣΑ 1» ΜΕΧΡΙ ΚΟΜΒΟ «ΕΔΕΣΣΑ 2» ΣΤΗ ΣΑΕΠ 008/3.

Η απόφαση αυτή να δημοσιευθεί στην Εφημερίδα της Κυβερνήσεως.

Θεσσαλονίκη, 12 Οκτωβρίου 2004

Ο Γενικός Γραμματέας Περιφέρειας
ΓΕΩΡΓΙΟΣ ΤΣΙΟΤΡΑΣ

ΑΠΟ ΤΟ ΕΘΝΙΚΟ ΤΥΠΟΓΡΑΦΕΙΟ